


TRAKT C

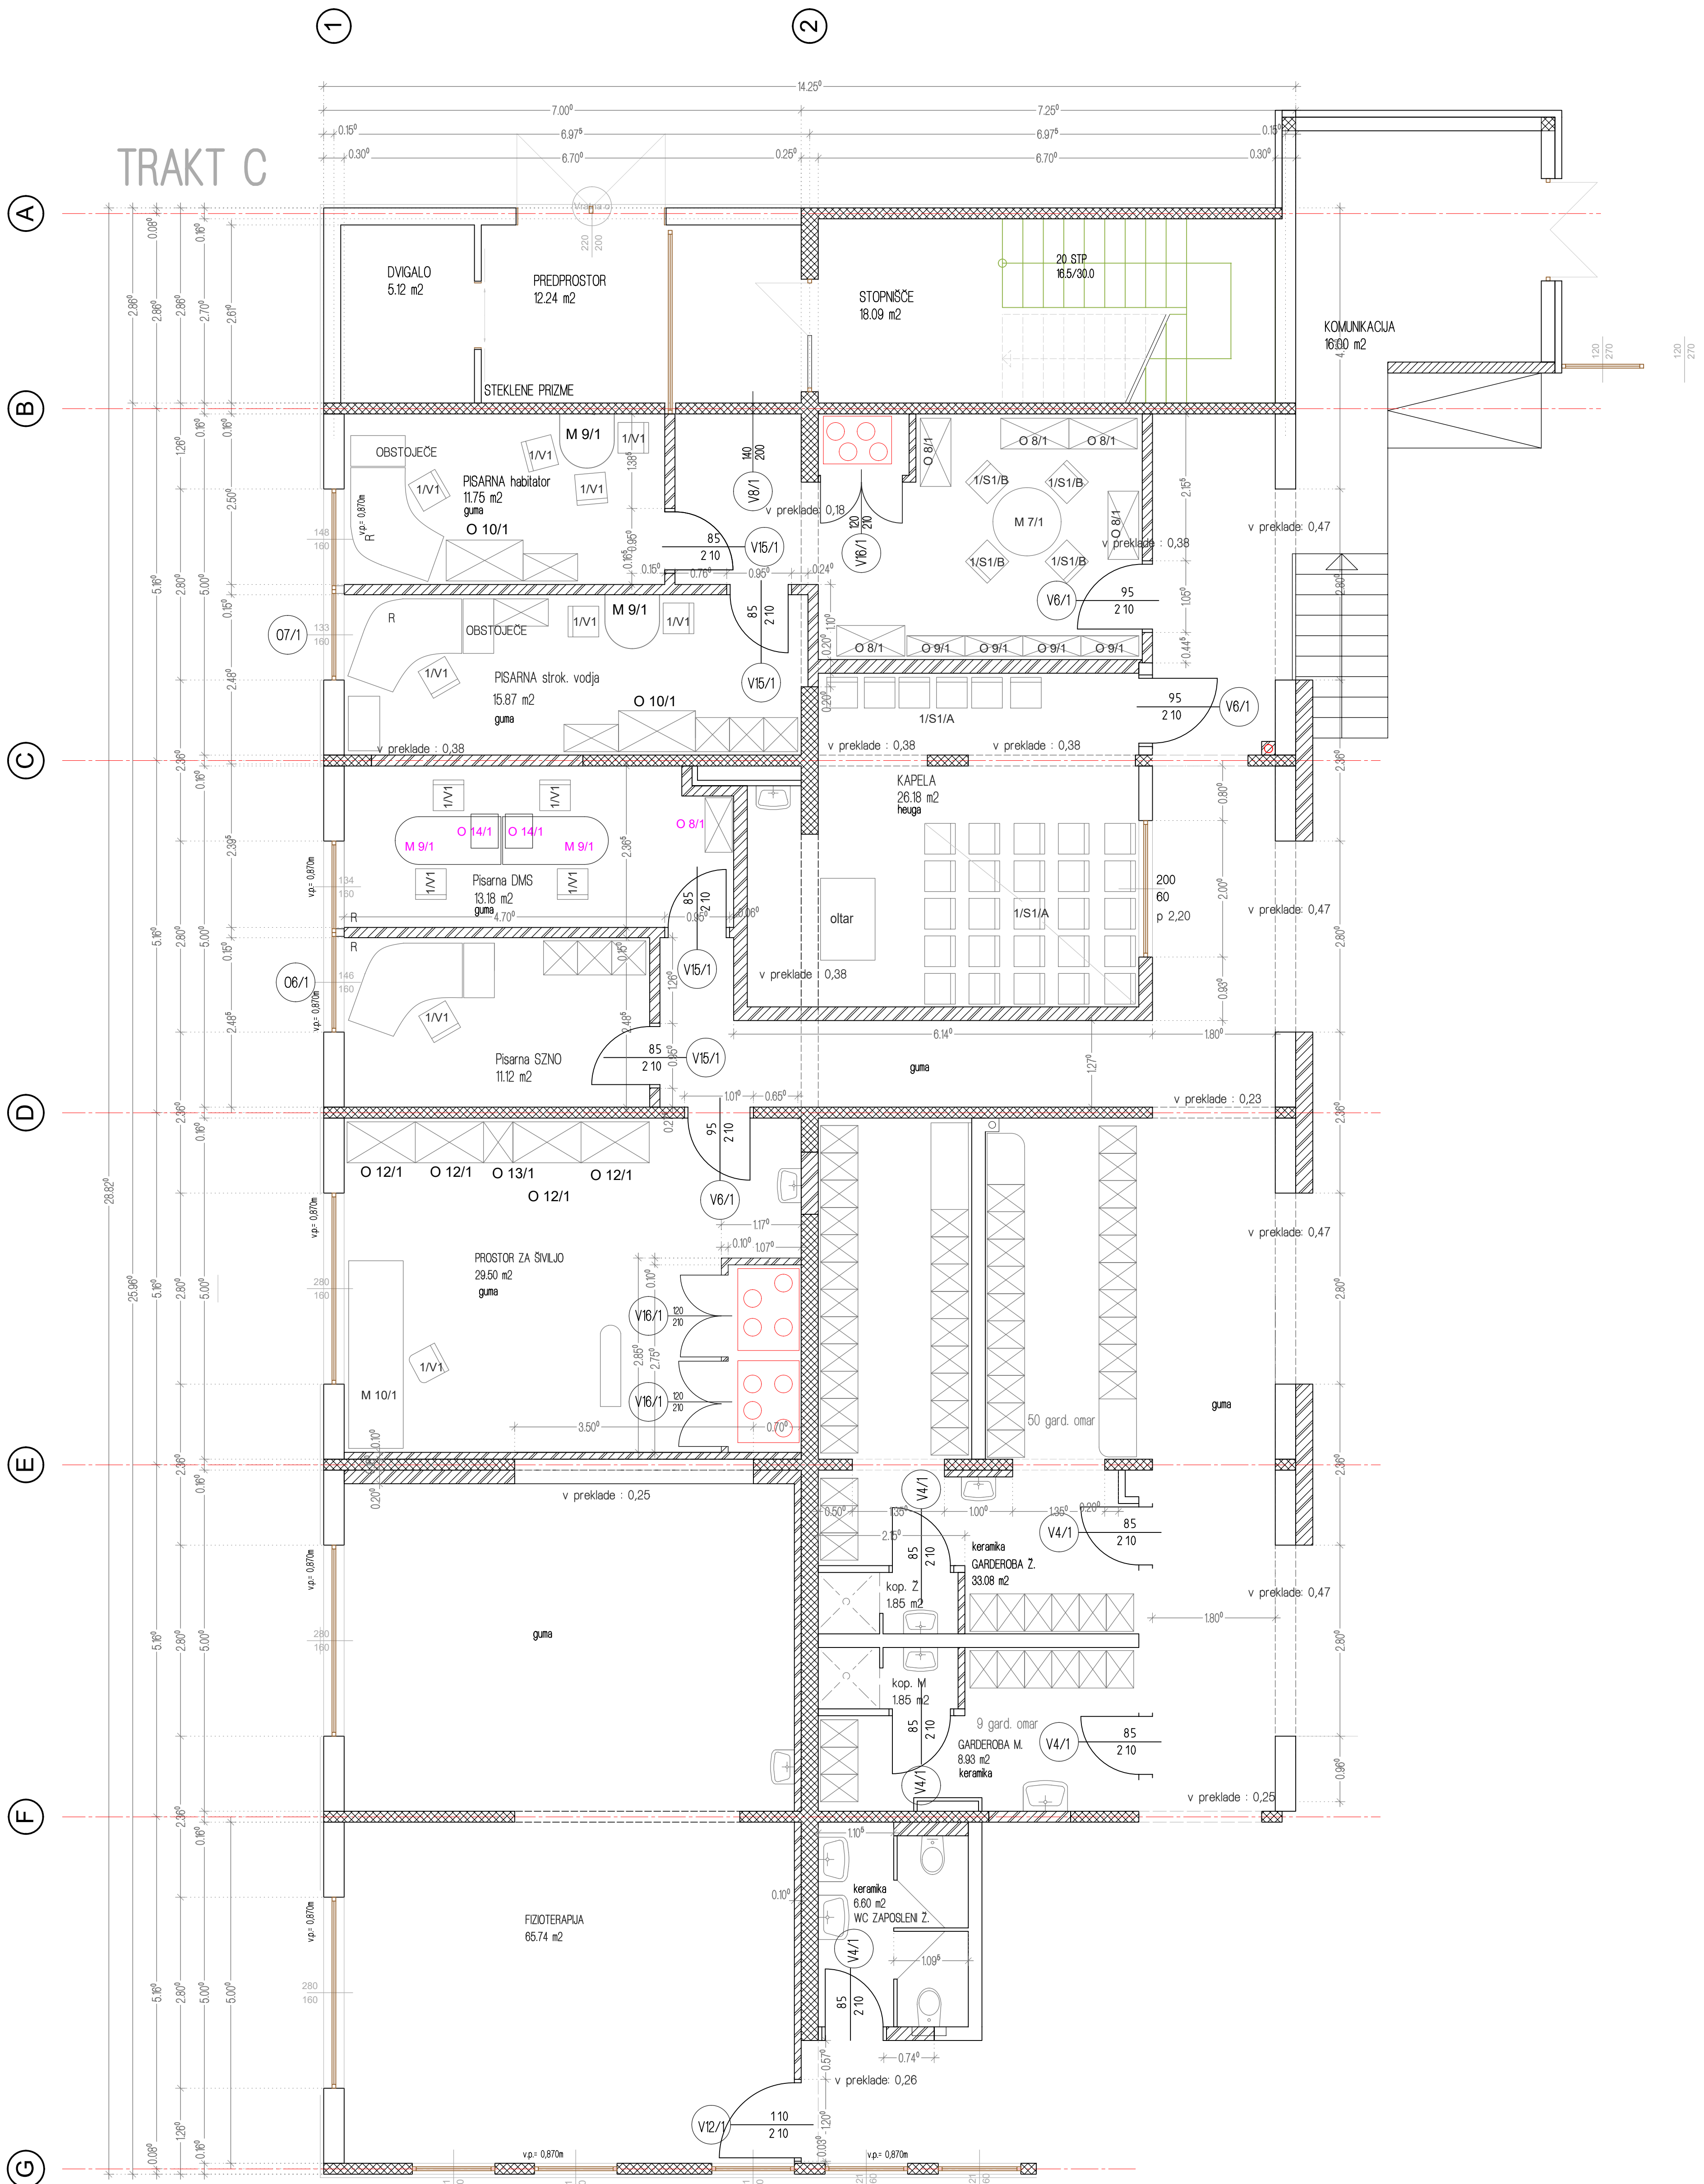

MERE KONTROLIRATI NA MESTU SAMEM!
V PRIMERU VEČJIH ODSTOPANJ POTREBNO OBVESTITI OVP.

| | |
|---|----------------------------------------------------------------|
| ARHITEKTURNI ATELJEJ Vera Klepej - Turšek s.p. Prešernova 20, Celje tel. 03/ 492 66 40 IZS 2357 | |
| naročnik: DOM ZA STAREJŠE OBČANE Kidričeva ul. 15 6250 Ilirska Bistrica | objekt: PRENOVA DOMA ZA STAREJŠE OBČANE ILIRSKA BISTRICA |
| načrt: NOTRANJA OPREMA | raba: TLOORIS 1. NADSTROPJE |
| gradnja: investicijsko vzdrževalna dela PZI - 2. FAZA | merilo: M 1:50 |
| odgovorni vodja projekta: Vera Klepej Turšek u.d.i.a. A-0985 odg. projektant arhitekta: Vera Klepej Turšek u.d.i.a. A-0985 projektant arhitekta: Tadej Dobrajc i.a. | |
| št. projekta: 180/15-2 | št. načrta: 180/15-2 |
| datum: junij 2018 | št. lista: 1 |