


TRAKT C

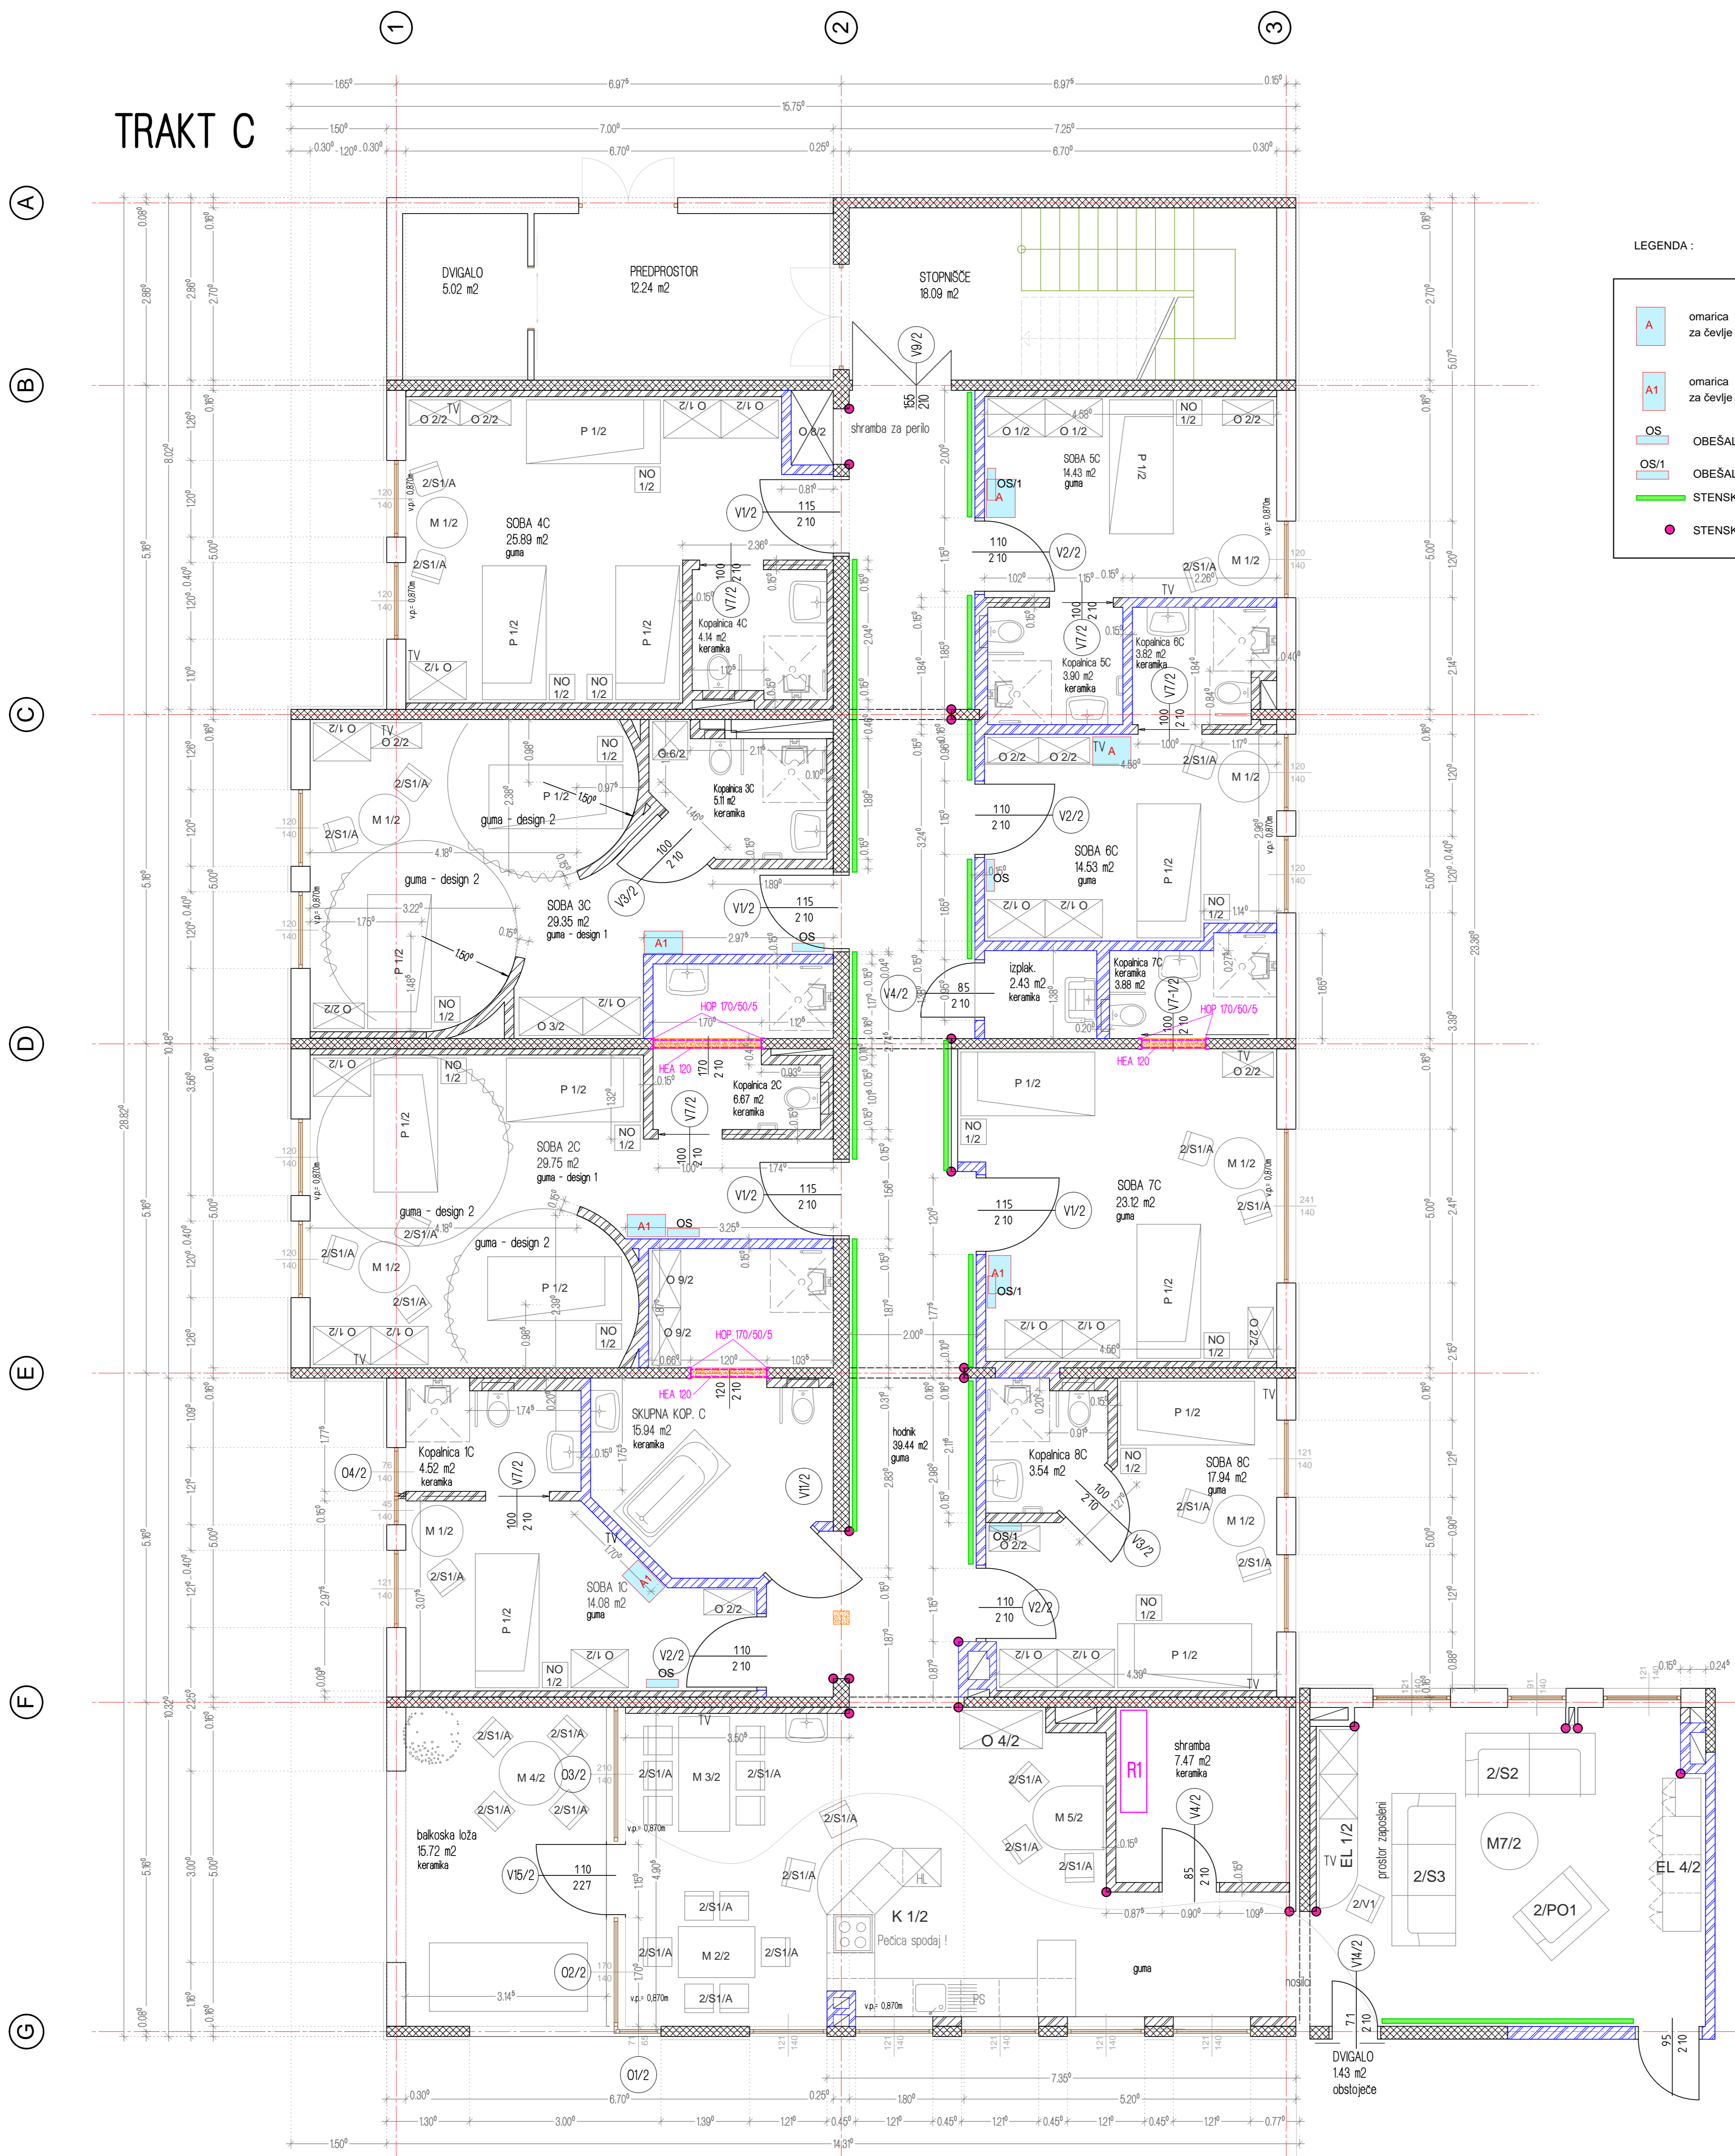

LEGENDA:

- A omarica za čevlje 45 /60
- A1 omarica za čevlje 35 /60
- OS OBEŠALNA STENA
- OS/1 OBEŠALNA STENA
- STENSKO DRŽALO
- STENSKI VOGLANIK

ARHIVITAE

Arhivitea d.o.o.
Gorica pri Smarternem 4f
3201 Šmartno v Rožni dolini

**PRENOVA DOMA ZA STAREJŠE
OBČANE ILIRSKA BISTRICA**

objekt:

<small>naslovnik:</small>	<small>objekt:</small>
DOM ZA STAREJŠE OBČANE Križna ul. 15 6500 ILIRSKA BISTRICA	PRENOVA DOMA ZA STAREJŠE OBČANE ILIRSKA BISTRICA
<small>vrsta:</small>	<small>vrsta:</small>
ARHITEKTURA	OPREMA TLOVIS 2. NADSTROPJE DOPOLNITVE JULJU 2019
<small>izvršilca:</small>	<small>izvršilca:</small>
Vera Klepej Turšek u.d.l.a. A-0985	M 1:50
<small>projektni arhitekt:</small>	<small>projektni arhitekt:</small>
Vera Klepej Turšek u.d.l.a. A-0985	
<small>projektni arhitekt:</small>	<small>projektni arhitekt:</small>
<small>št. projekta:</small> 180/15-2	<small>št. nacrta:</small> 180/15-2
<small>datum:</small> JULIJU 2019	<small>št. lista:</small> 2