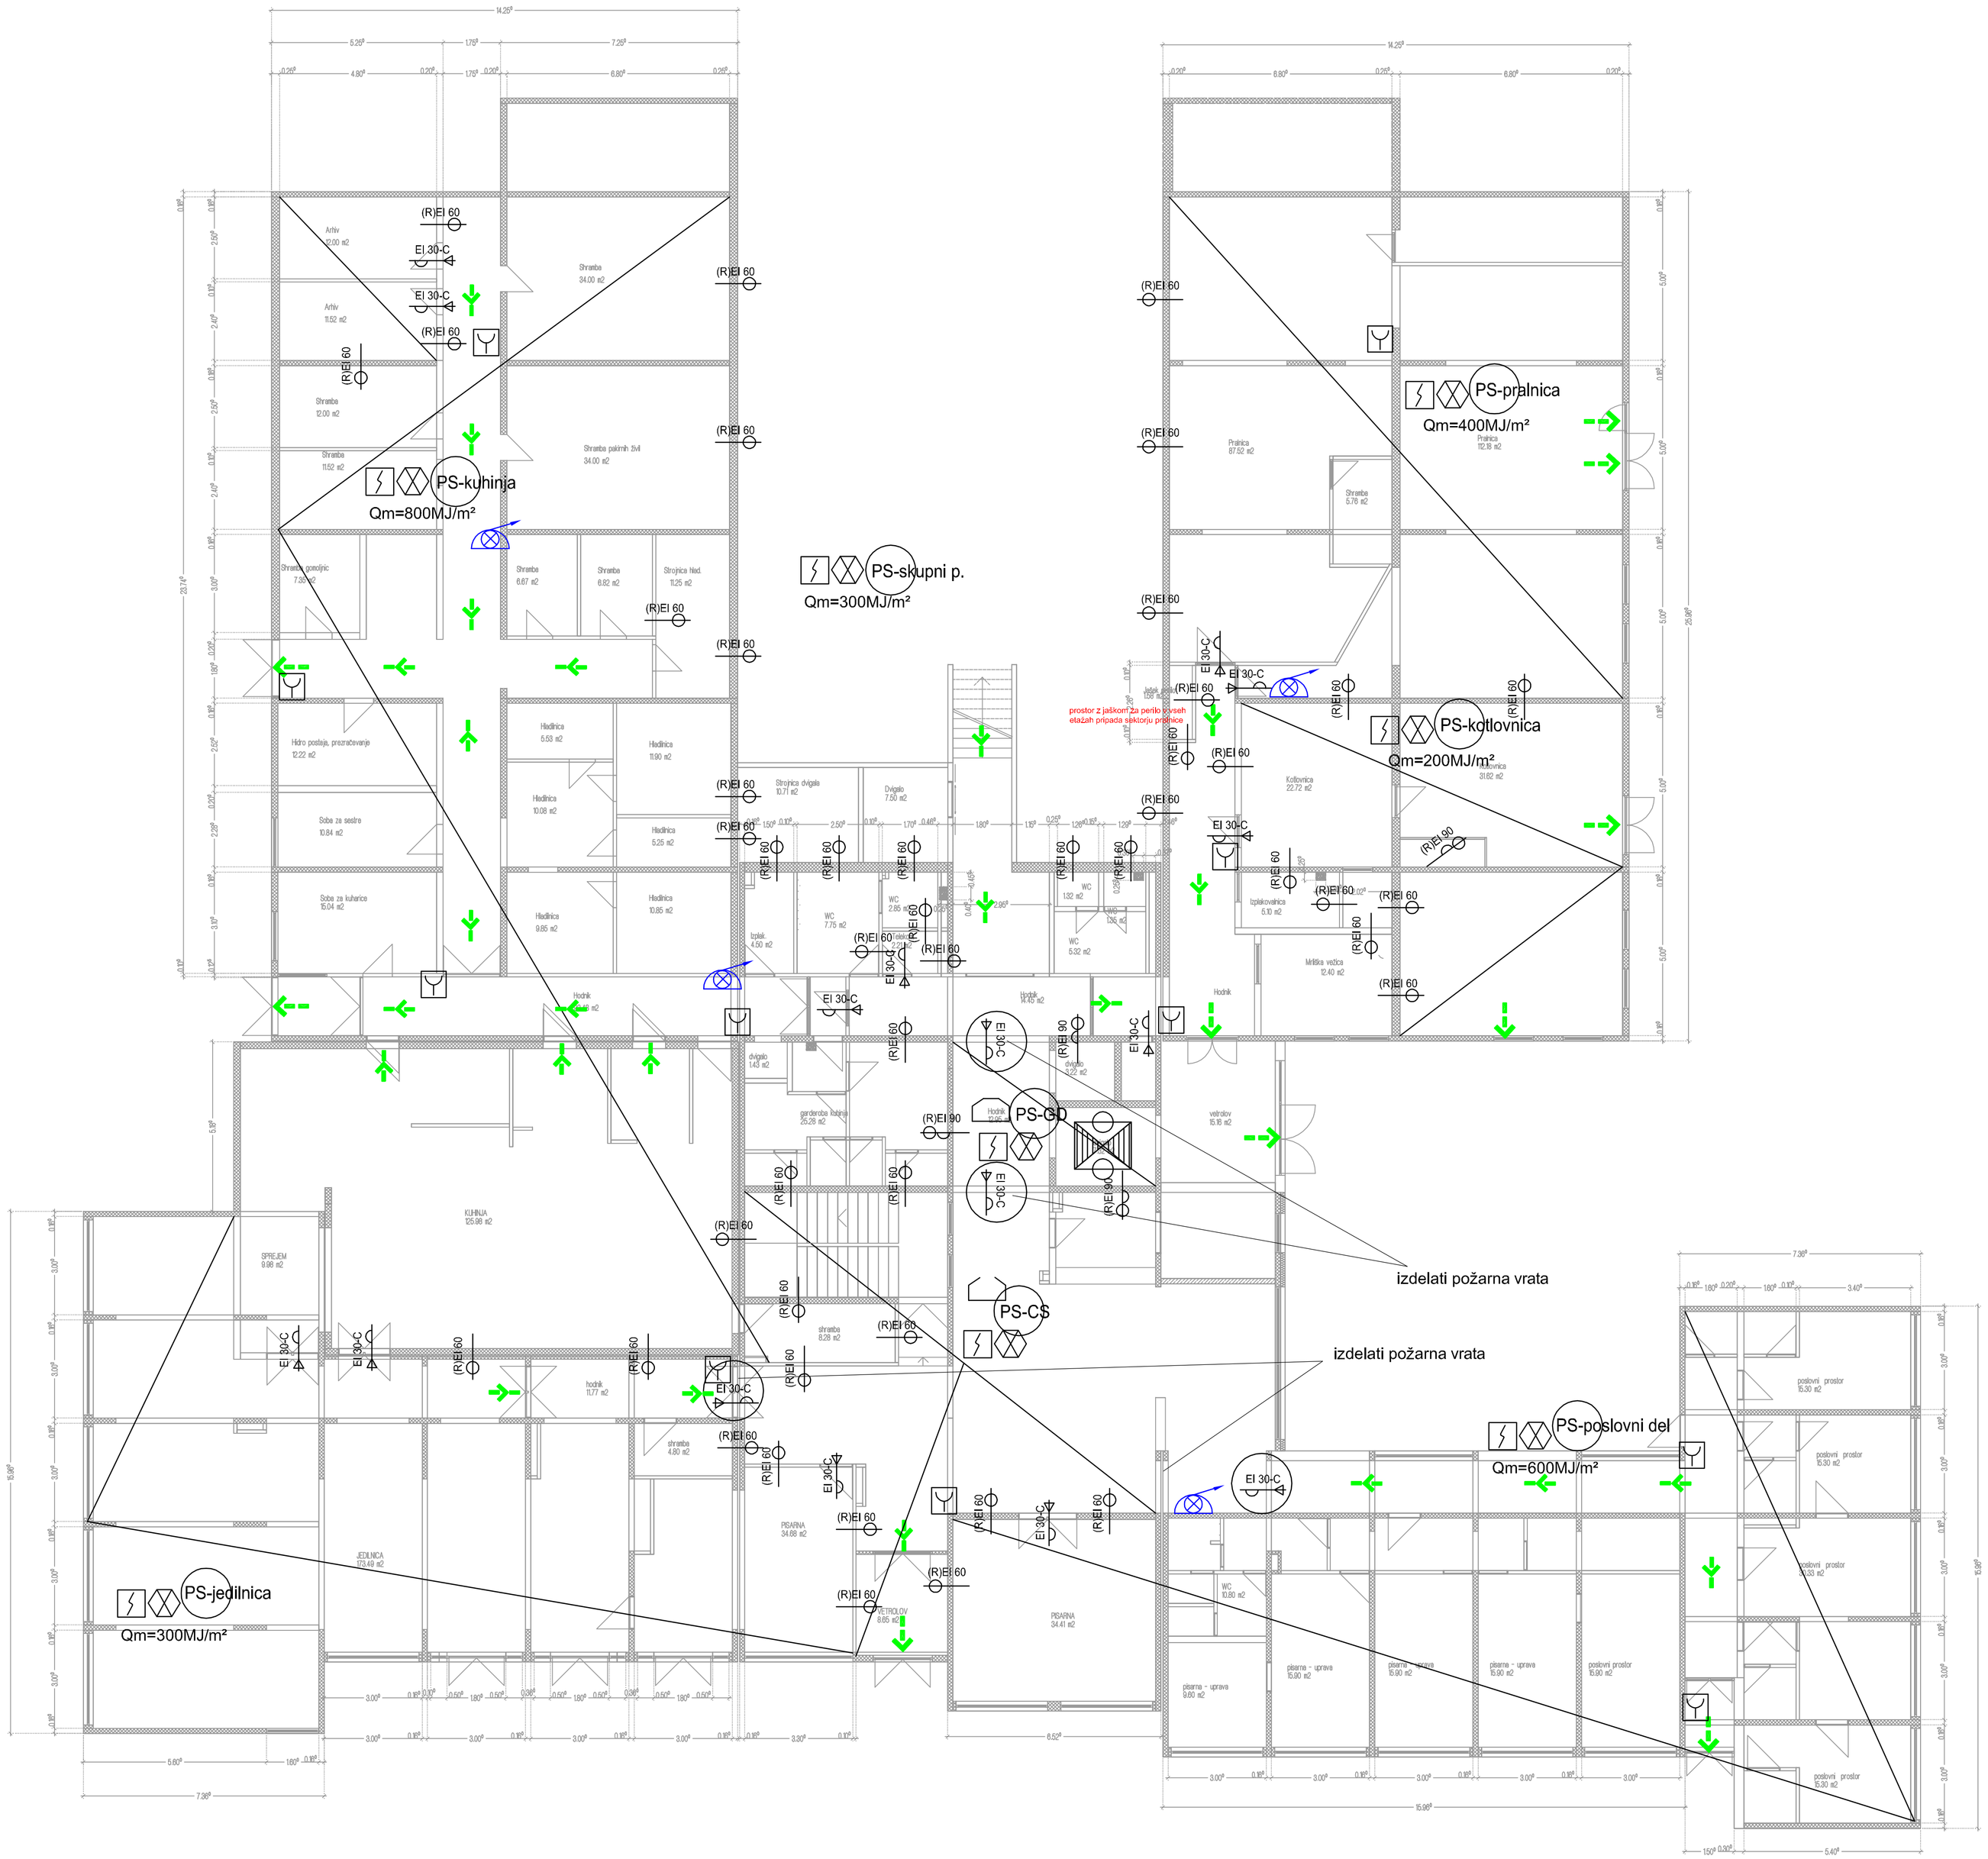

Projektant: SIEKO d.o.o., Kidričeva cesta 25, Celje Tel.: 03 42 44 271, Faks : 03 42 44 198				Investitor: DOM STAREJŠIH OBČANOV Ilirska Bistrica Kidričeva 15, 6250 Ilirska Bistrica	
Odgovorni projektant:	Ime: dr. Aleksandra Vinder u.d.i.k.t.	Podpis:	Ind.:	Datum:	Objekt: PRENOVA DOMA STAREJŠIH OBČANOV Ilirska Bistrica (trakt C in D)
Sodelavec:					Naziv: ŠTUDIJA POŽARNE VARNOSTI
Opravilo:					Vrsta: TLORIS PRITLIČJA
Faza: IDZ	Št.projekta: 180/15	Št.mape: EKO-15-350	Št.mape: 1	Mrežna: 1 : 100	Datum: Oktober 2015